




Omschrijving: verticaal schuifraam met SAXD
sluit- en geleidingssysteem in
Steensmuur met isolatie
tegen de binnenzijde

Allwin b.v.

Tel: 010 5121271 Fax: 010 5148448 Berkelsepoort 57
2651JX Berkel en Rodenrijs www.allwin.nl

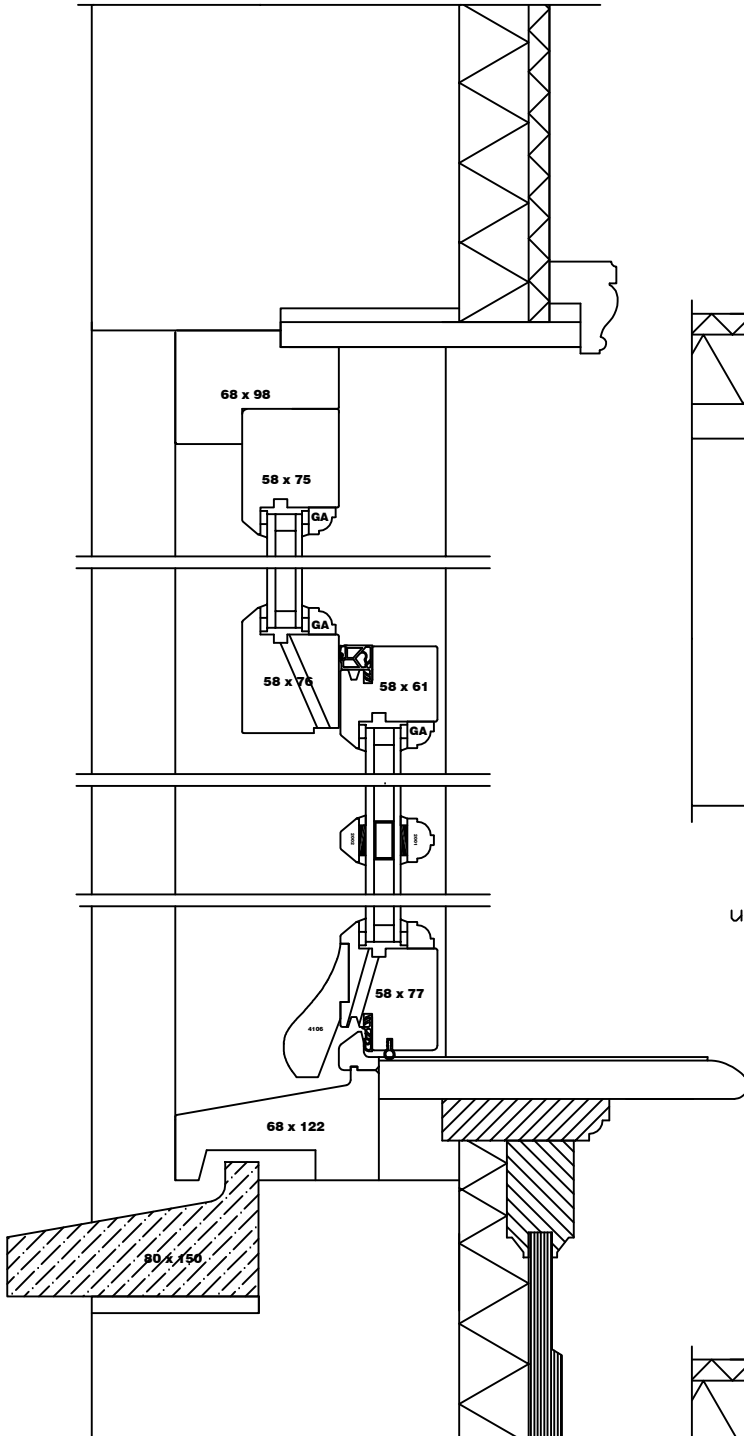

uitvoering met gewichten

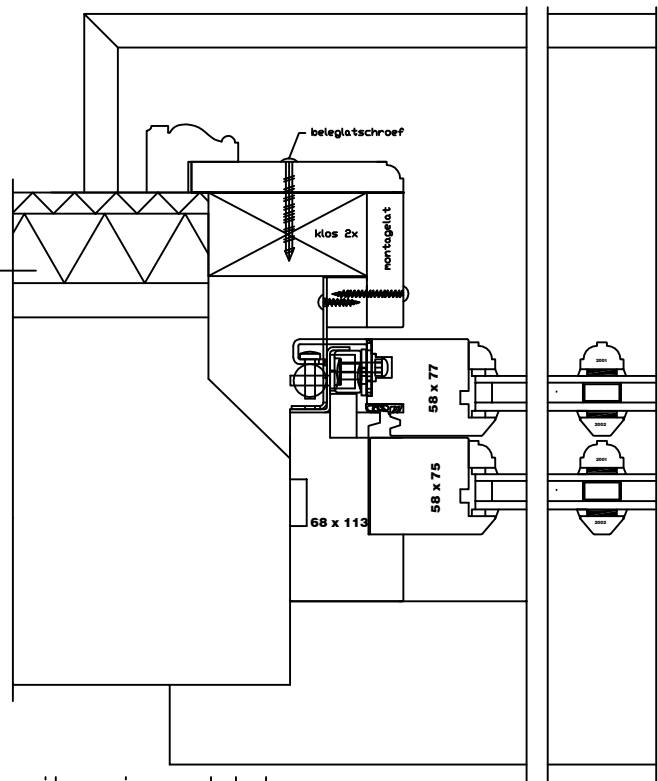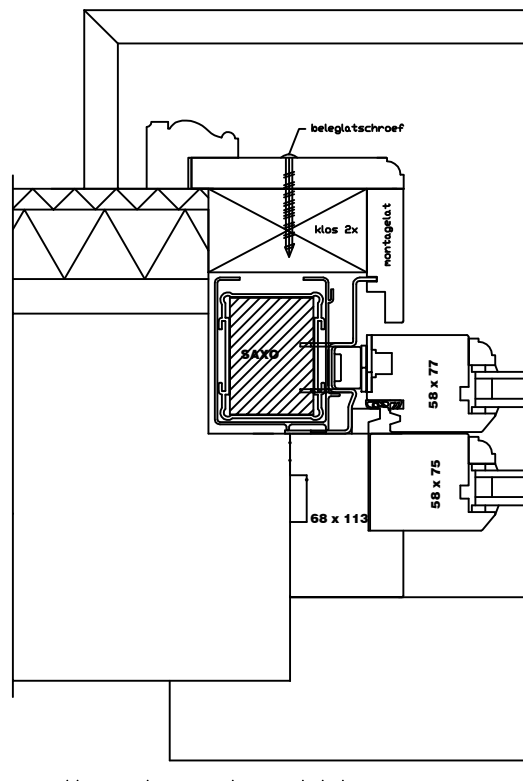

uitvoering met balansveer

